





KONSZIGNÁCIÓ


01. ÁLLÍTHATÓ MAGASSÁGÚ LÁBAZATI ELEM 55-65 CM
02. INDÍTÓ IDOM 20-25 CM
03. FÜGGŐLEGES OSZLOP - 200 CM
04. FÜGGŐLEGES OSZLOP - 250 CM
05. FÜGGŐLEGES OSZLOP - 300 CM
06. VÍZSZINTES RÚD - 100 CM
07. VÍZSZINTES RÚD - 200 CM
08. VÍZSZINTES MEREVÍTŐ RÚD - 283 CM
09. ÁTLÓS MEREVÍTŐ RÚD - 103 CM
10. ÁTLÓS MEREVÍTŐ RÚD - 222 CM
11. ÁTLÓS MEREVÍTŐ RÚD - 196 CM
12. ÁTLÓS MEREVÍTŐ RÚD - 242 CM
13. ÁTLÓS MEREVÍTŐ RÚD - 276 CM
14. RÁCSOSTARTÓ
15. PADLÓBURKOLATI ELEM - 100/19 CM
16. PADLÓBURKOLATI ELEM - 100/32 CM
17. BURKOLATRÖGZÍTŐ ELEM - 100 CM
18. FOGADÓ/ VÍZSZINTES RÚDELEM - 100 CM
19. PADLÓBURKOLATI ELEM - 200/19 CM
20. PADLÓBURKOLATI ELEM - 200/32 CM
21. BURKOLATRÖGZÍTŐ ELEM - 200 CM
22. FOGADÓ/ VÍZSZINTES RÚDELEM - 200 CM
23. PADLÓBURKOLATI TAKARÓELEM - 200 CM
24. LÉPCSŐ - KÉTOLDALI KORLÁTTAL
25. HOMLOKZATBURKOLAT - PONYVA
26. SÍN - PONYVA RÖGZÍTÉSÉHEZ
27. ÖSSZEKÖTŐ ELEM
28. HOMLOKZATBURKOLAT - ELEMES 50/ 100 CM
29. HOMLOKZATBURKOLAT - ELEMES 100/ 100 CM
30. HOMLOKZATBURKOLAT - ELEMES 200/ 100 CM
31. BEVILÁGÍTÓ HOMLOKZATBURKOLAT - ELEMES 200/ 100 CM
32. POZITÍV SAROKELEM HOMLOKZATBURKOLAT - ELEMES
33. NEGATÍV SAROKELEM HOMLOKZATBURKOLAT - ELEMES
34. AJTÓ - JOBBOS
35. AJTÓ - BALOS
36. TAKARÓELEM
37. TETŐ HÉJAZATA - 200/ 100 CM
38. TETŐ HÉJAZATA - 200/ 200 CM
39. TETŐ SZELEMEN - 600 CM
40. TETŐ SZELEMEN - 700 CM
41. FÜGGŐLEGES OSZLOP - TETŐHAJLÁS KIALAKÍTÁSA - 20-50 CM
42. VÍZSZINTES RÚD - ÚJ MOBIL SZÍNPAD ÖSSZEKÖTÉSÉHEZ - 50 CM
43. VÍZSZINTES RÚD - ÚJ MOBIL SZÍNPAD ÖSSZEKÖTÉSÉHEZ - 100 CM
44. ÁTLÓS MEREVÍTŐ RÚD - ÚJ MOBIL SZÍNPAD ÖSSZEKÖTÉSÉHEZ - 214 CM

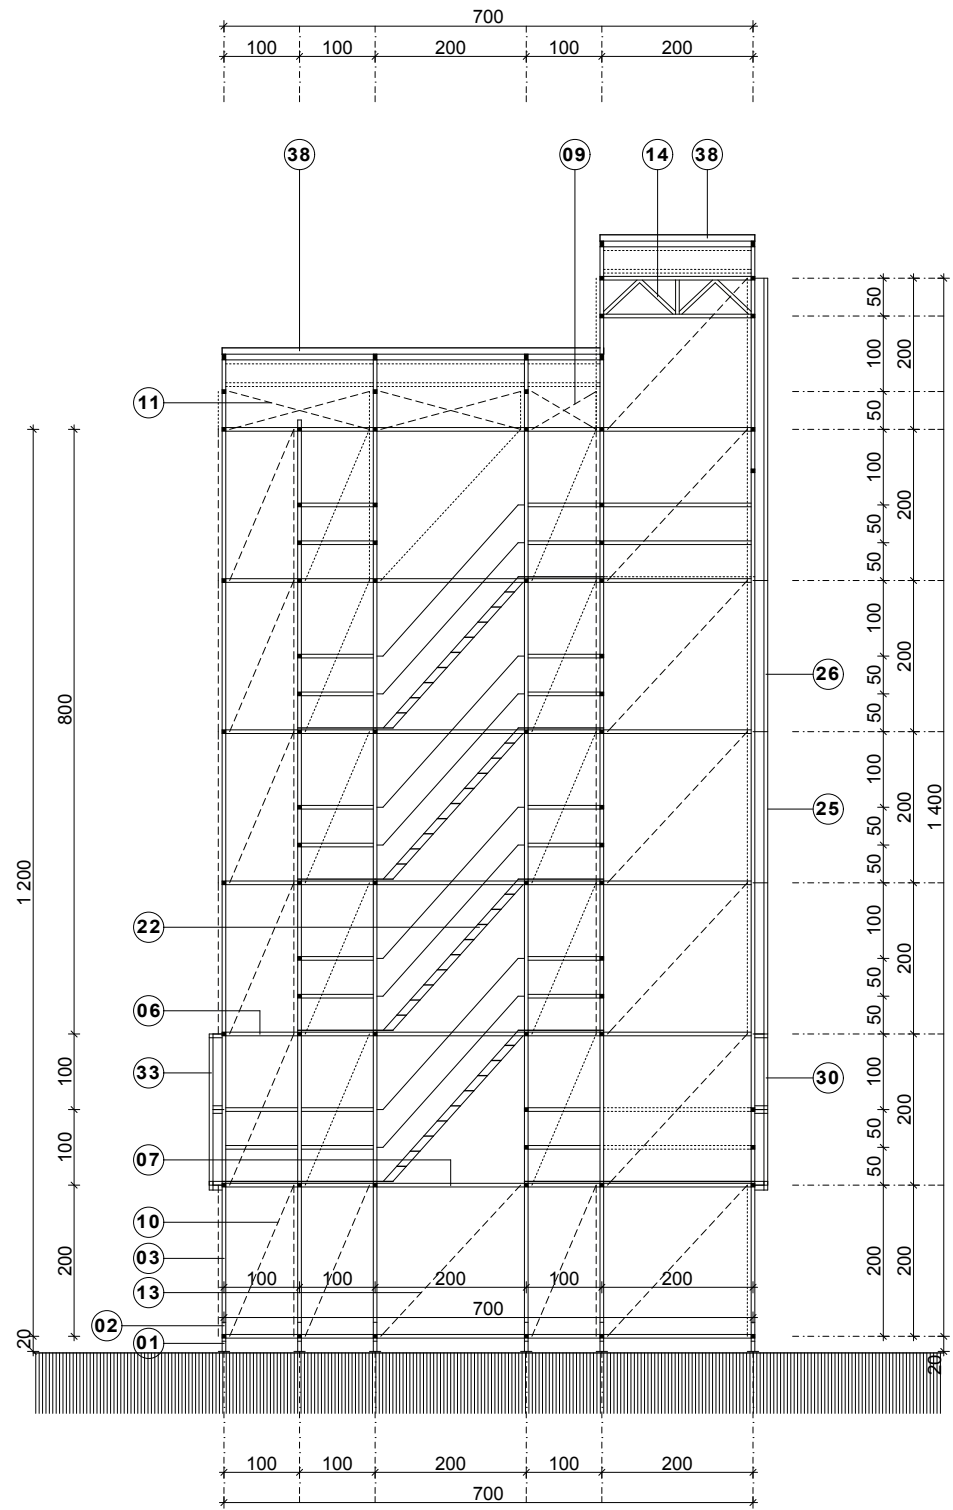


A-A METSZET

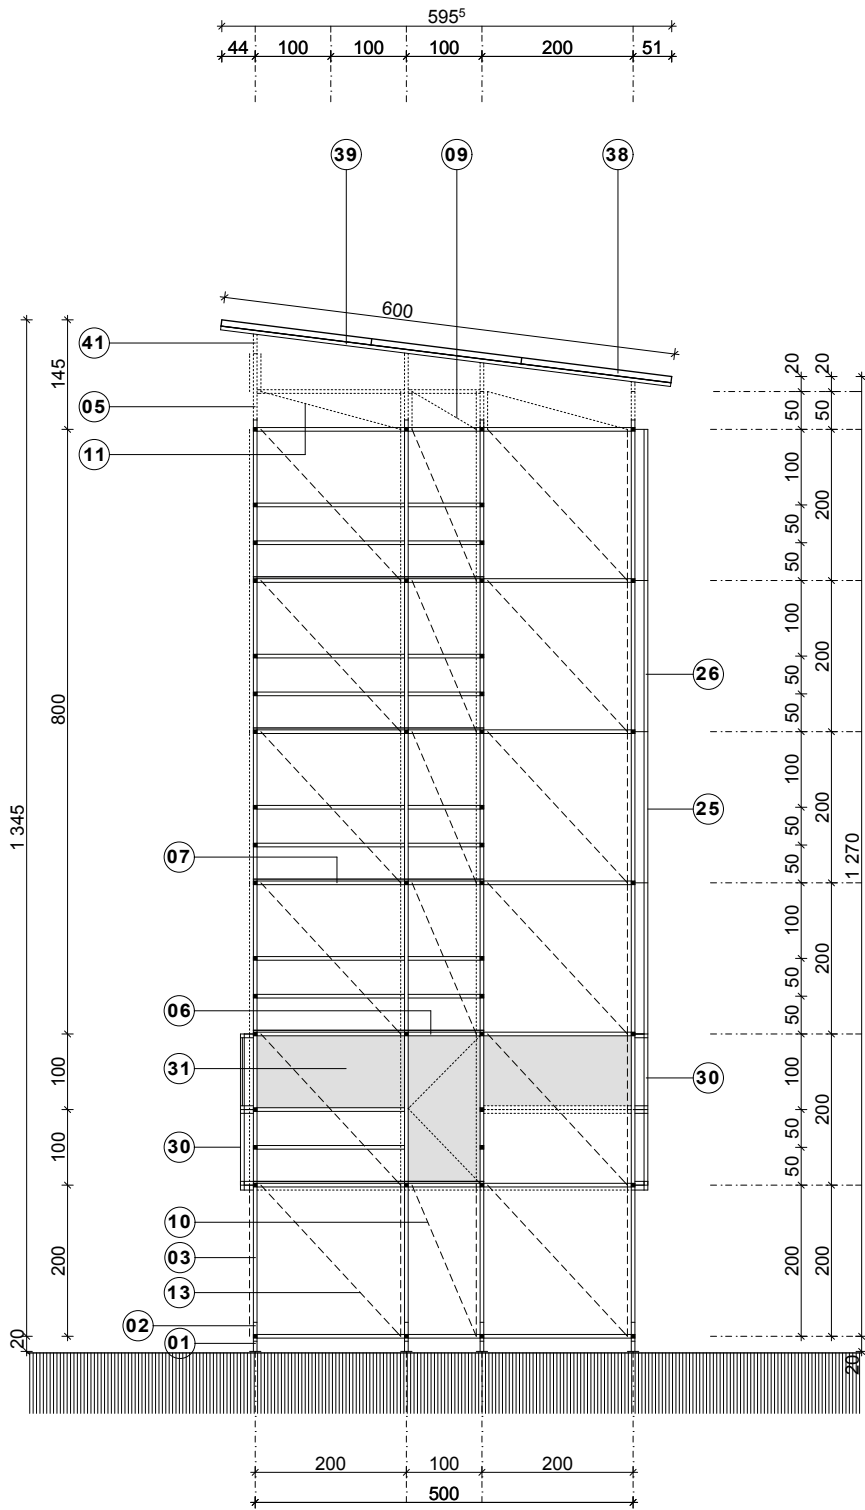

B-B METSZET

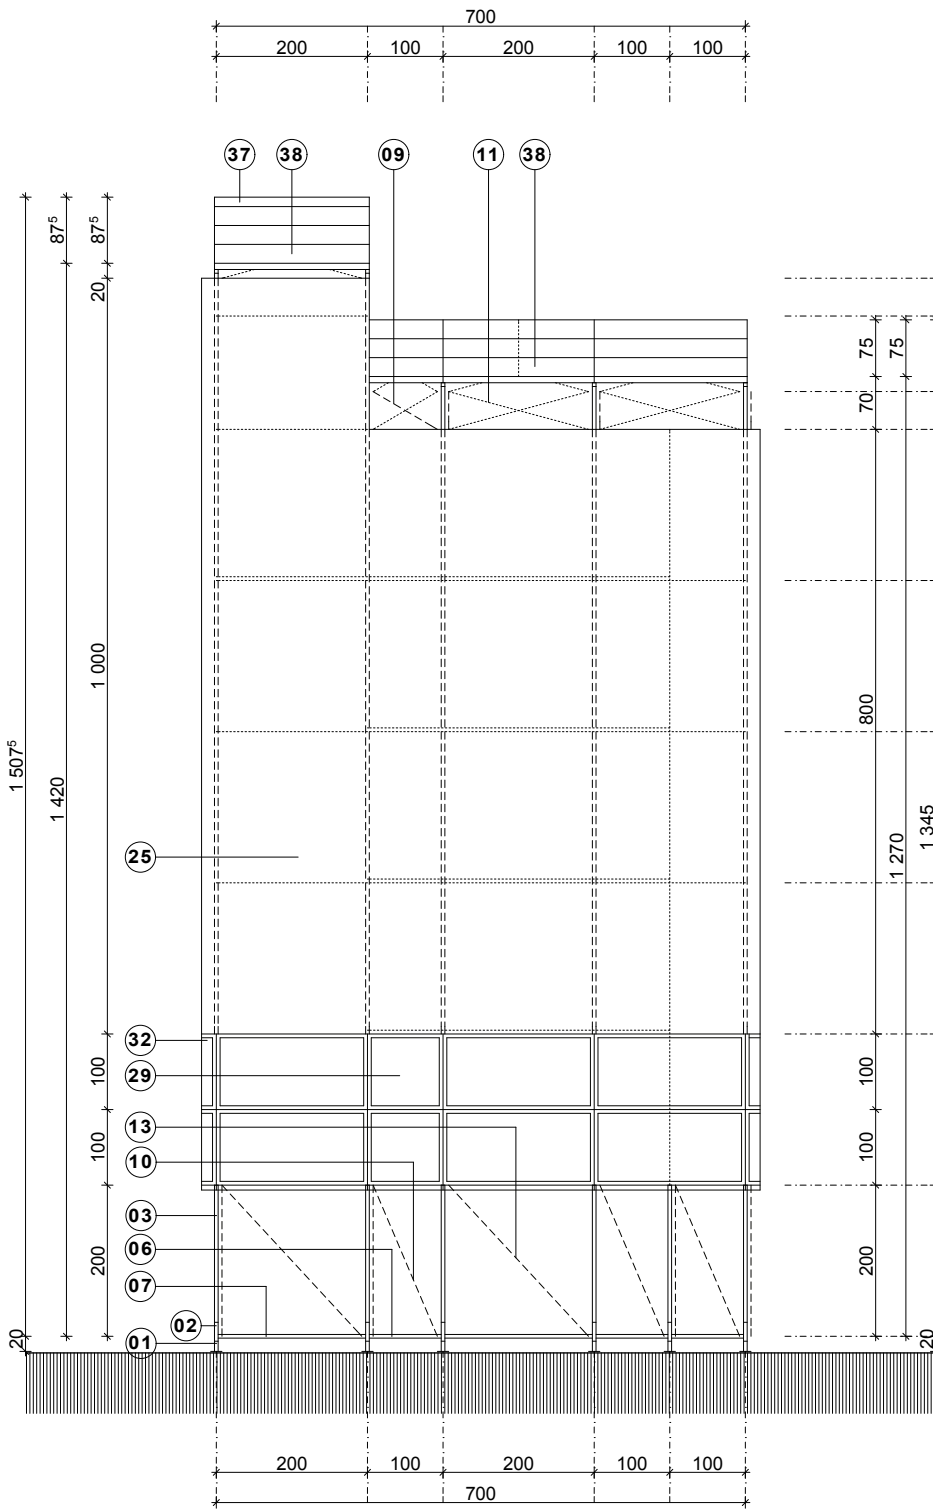

H1 HOMLOKZAT

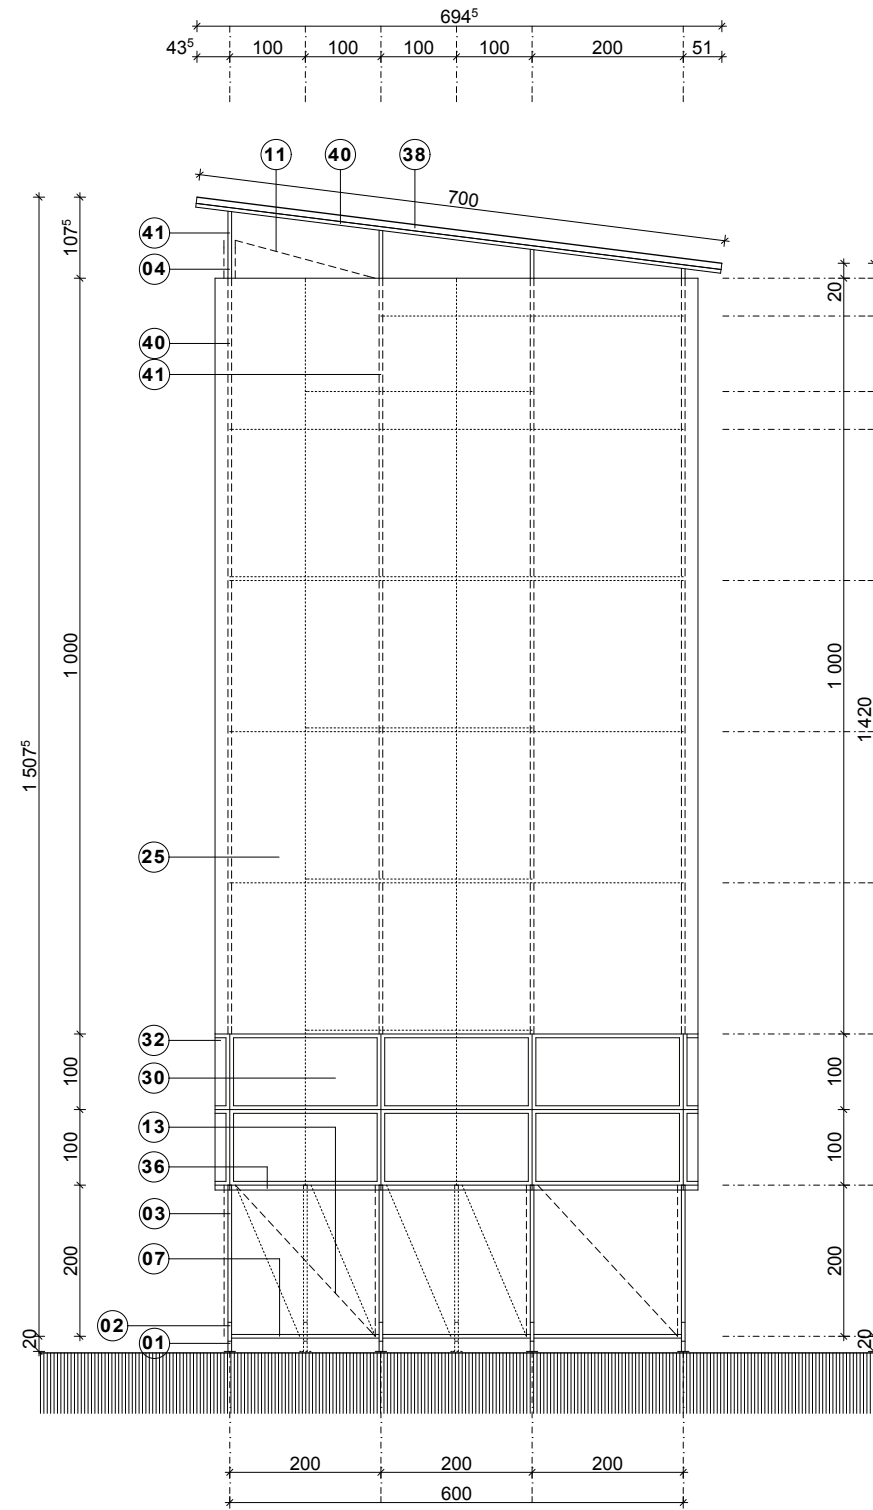

H2 HOMLOKZAT