


KONSZIGNÁCIÓ

- 01. ÁLLÍTHATÓ MAGASSÁGÚ LÁBAZATI ELEM 35-45 CM
- 02. ÁLLÍTHATÓ MAGASSÁGÚ LÁBAZATI ELEM 55-65 CM
- 03. INDÍTÓ IDOM
- 04. FÜGGŐLEGES OSZLOP 110-120 CM
- 05. FÜGGŐLEGES OSZLOP 45-55 CM
- 06. FÜGGŐLEGES OSZLOP 95-105 CM
- 07. FOGADÓ ELEM
- 08. VÍZSZINTES RÜD - 50 CM
- 09. VÍZSZINTES RÜD - 100 CM
- 10. VÍZSZINTES RÜD - 150 CM
- 11. VÍZSZINTES RÜD - 157 CM
- 12. VÍZSZINTES RÜD - 200 CM
- 13. VÍZSZINTES MEREVÍTŐ RÜD - 222 CM
- 14. VÍZSZINTES MEREVÍTŐ RÜD - 283 CM
- 15. VÍZSZINTES MEREVÍTŐ RÜD - 100 CM
- 16. VÍZSZINTES MEREVÍTŐ RÜD - 300 CM
- 17. ÁTLÓS MEREVÍTŐ RÜD - 135 CM
- 18. ÁTLÓS MEREVÍTŐ RÜD - 179 CM
- 19. ÁTLÓS MEREVÍTŐ RÜD - 214 CM
- 20. RÁCSOSTARTÓ
- 21. RÁMPAELEM
- 22. BILINCS
- 23. TÁRCSA
- 24. 5 FOKOS LÉPCSŐKAR
- 25. KONZOL
- 26. RÖGZÍTŐELEM
- 27. LÉPCSŐELEM
- 28. RÉSTAKARÓ LÉPCSŐELEM

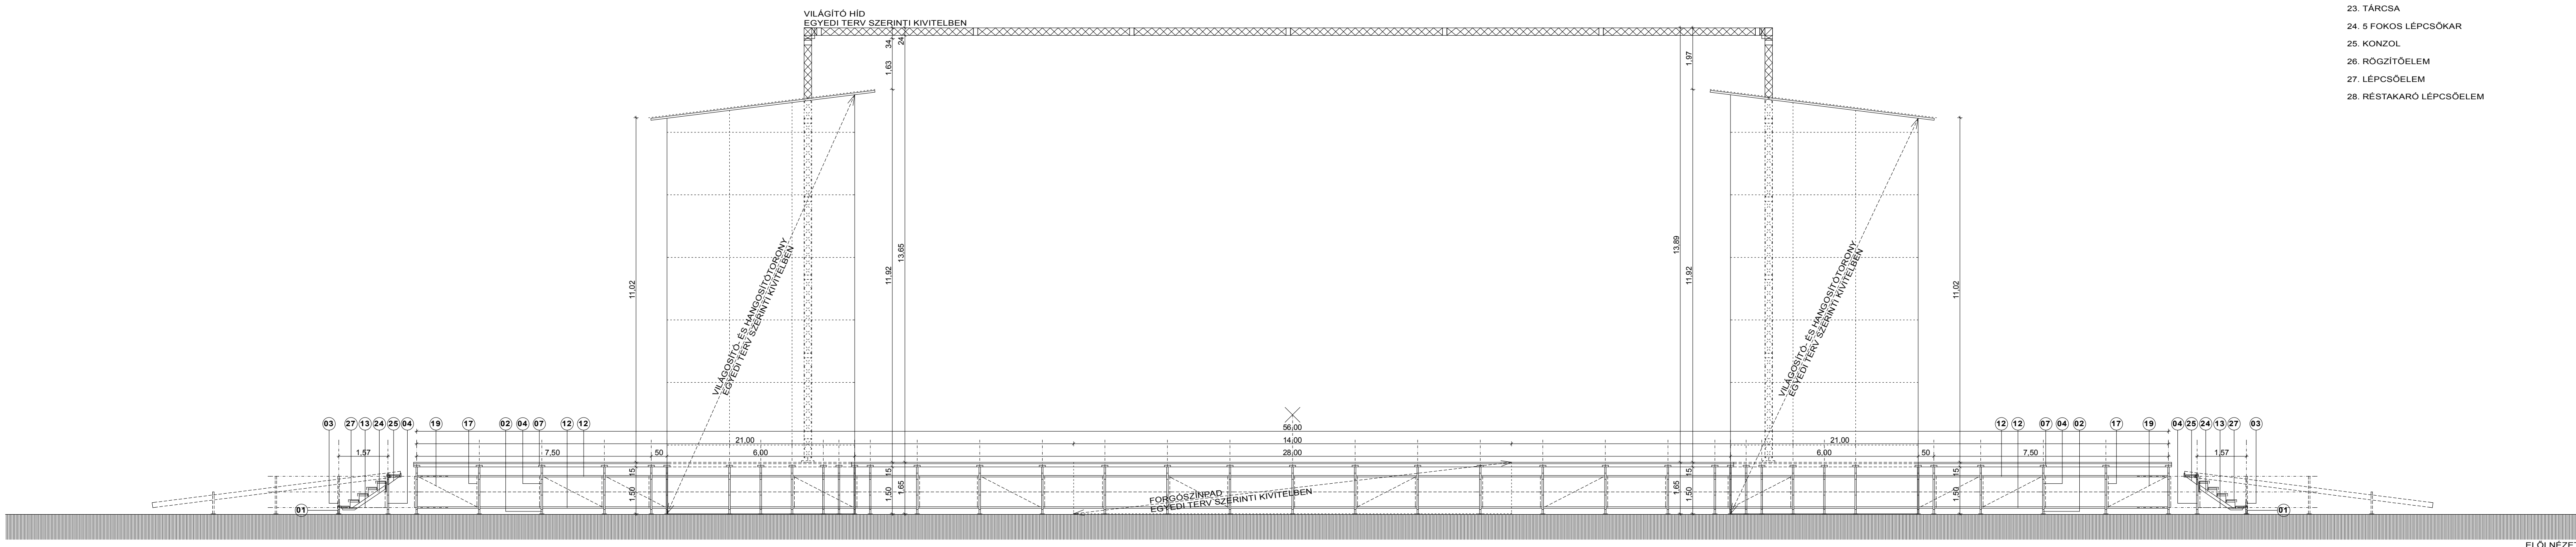

ELŐLNÉZET