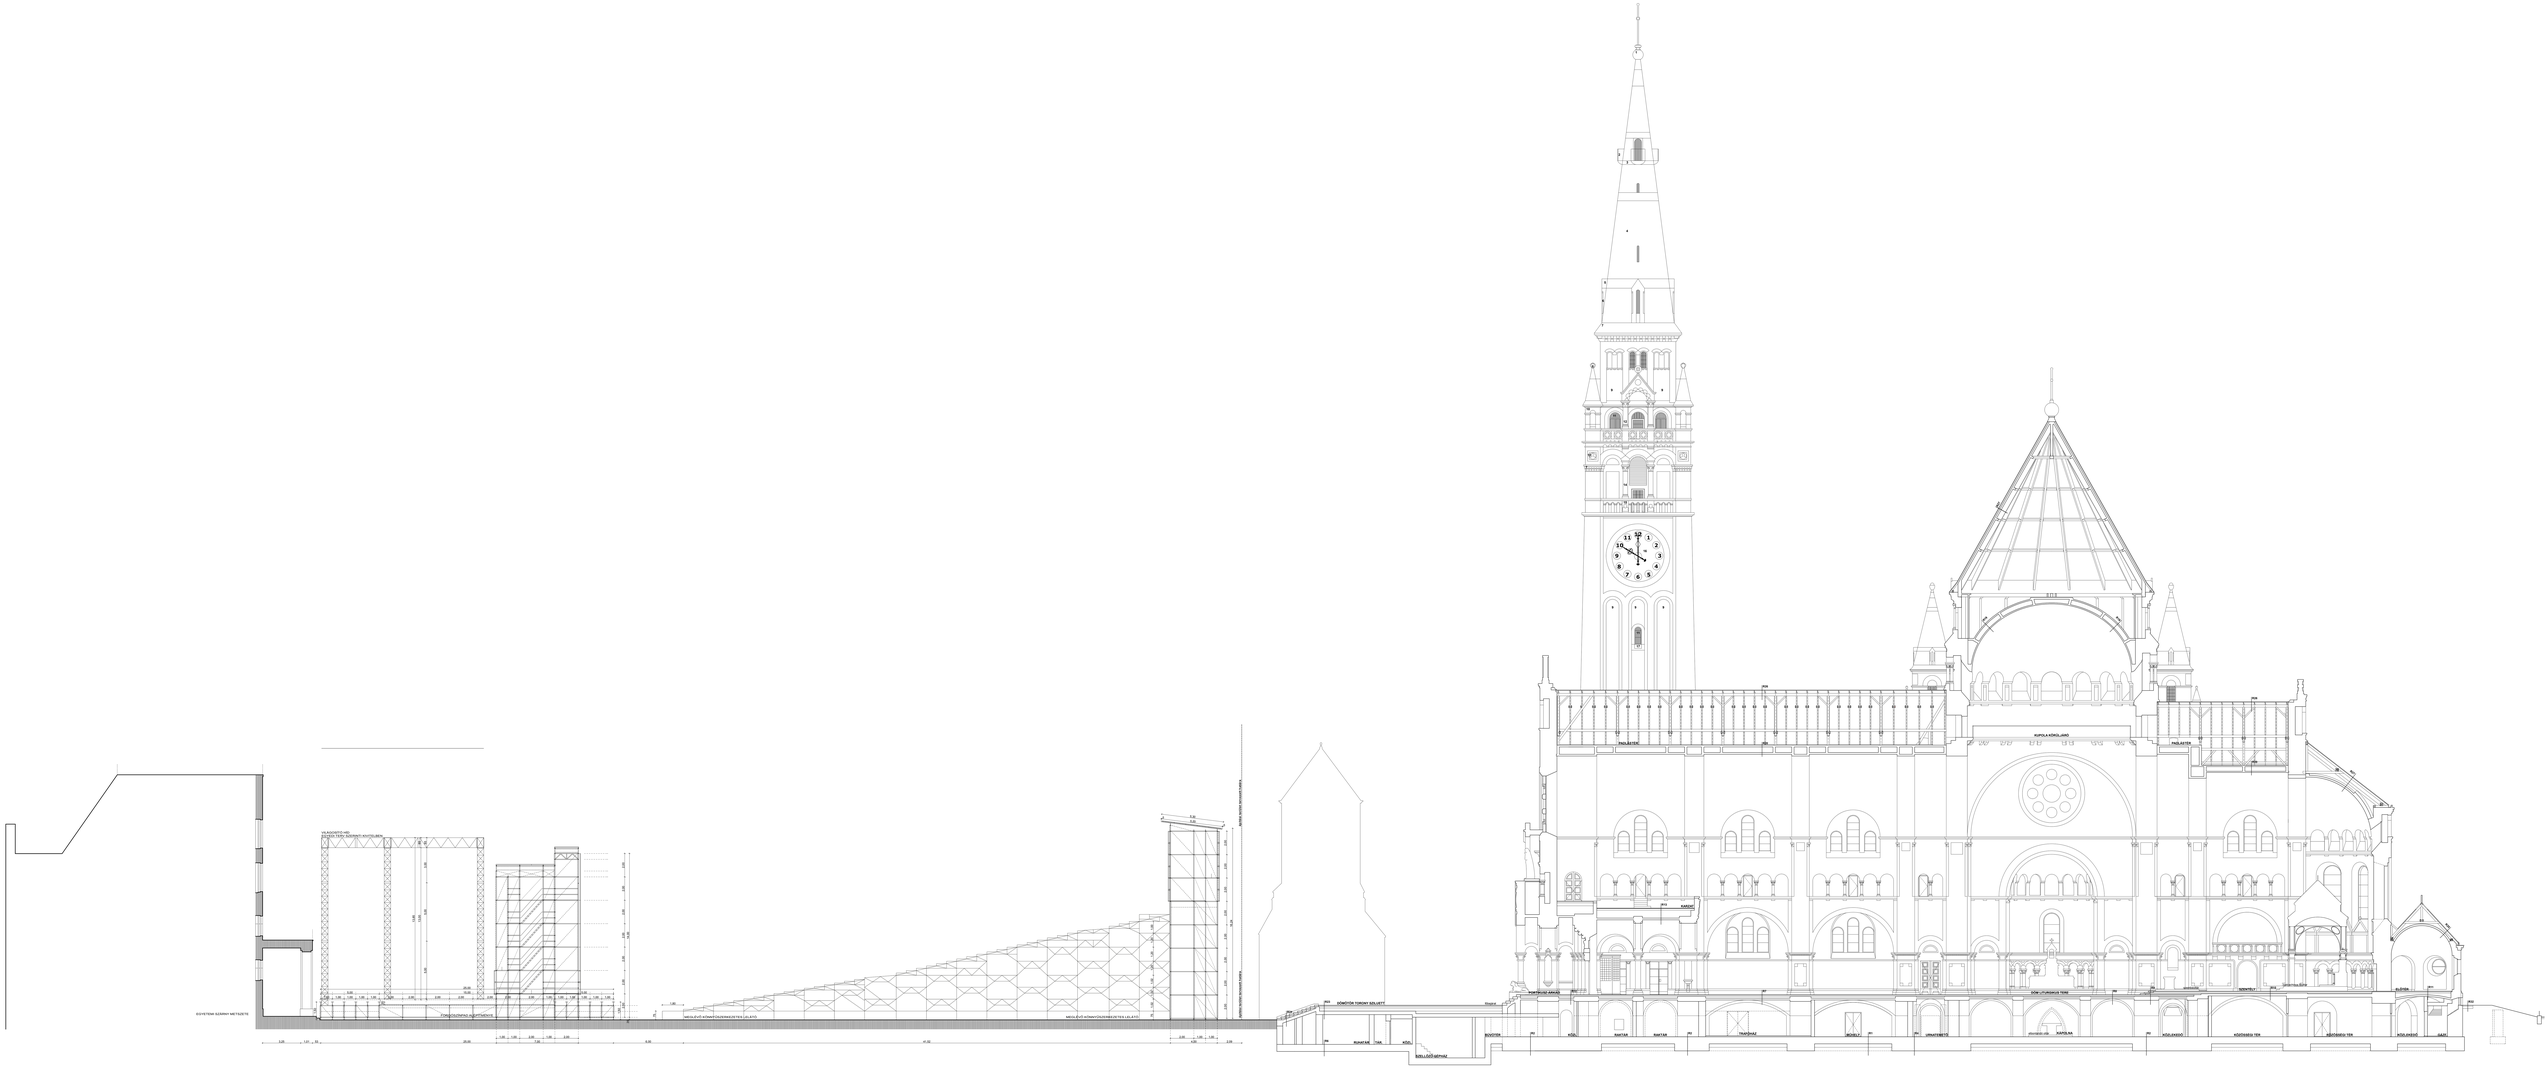

VM ÉPÍTÉSZETI SZAKMATERV- JOGTICK SZNPKD ÉS SZPMÁTÉCHNOLÓGIA FEJLESZTÉSE
TÉRKÉPÉS VÁROSMAGKA ÉPÍTÉSZETI MŰEMLÉK NEMZETI ÖRÖKSÉG ALAPJA 26- TERKÉPÉS VÁROSLÁNDÚLÓ 01:1:200

DÖM TÉR HOSSZMETSZET
2014. JANUÁR 24.